



TAG
 SCHNITT A-A
 1:50 (A2)

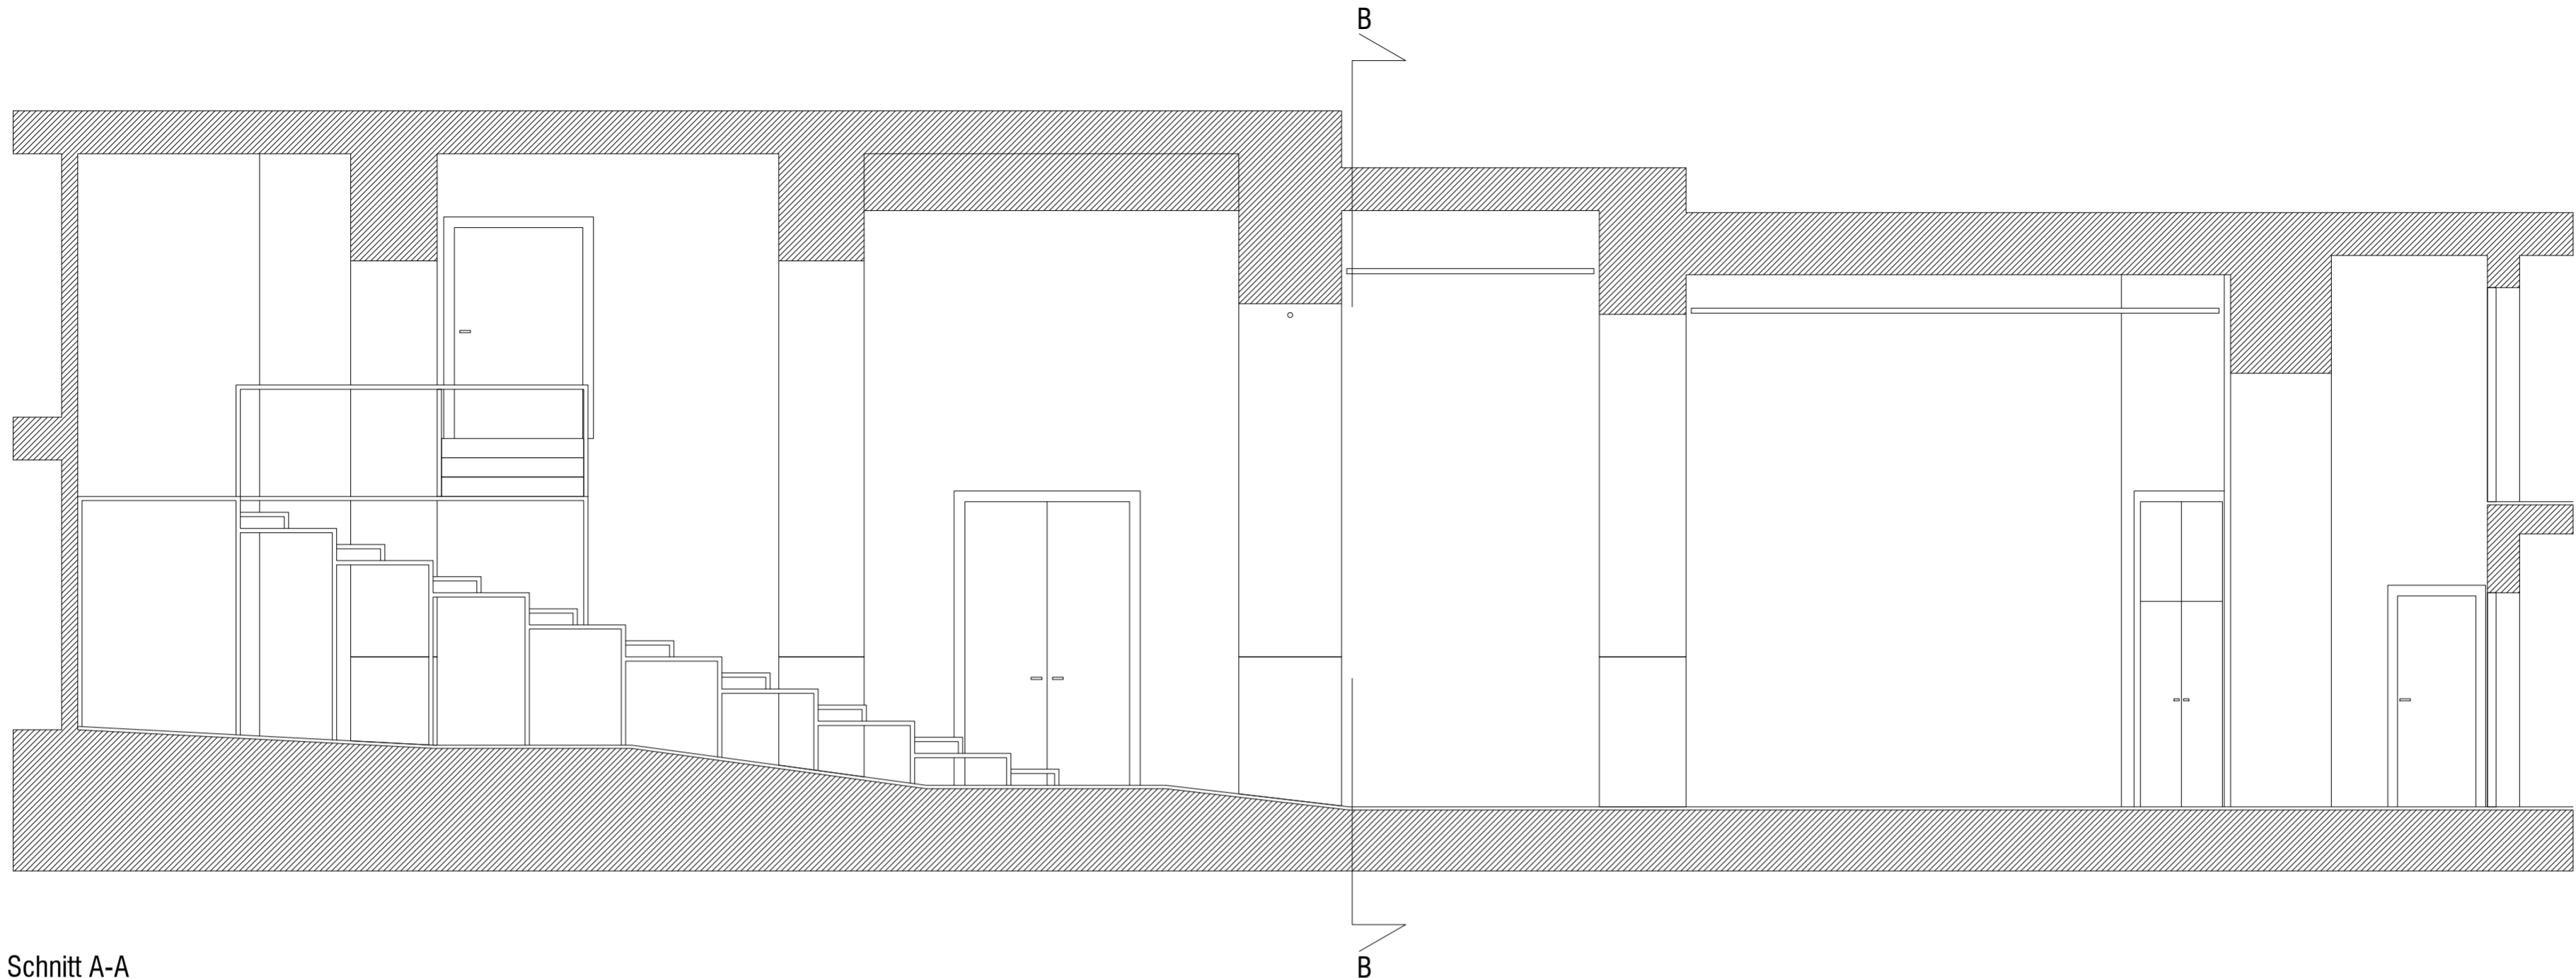


Schnitt A-A

TAG
 SCHNITT B-B
 1:50 (A2)

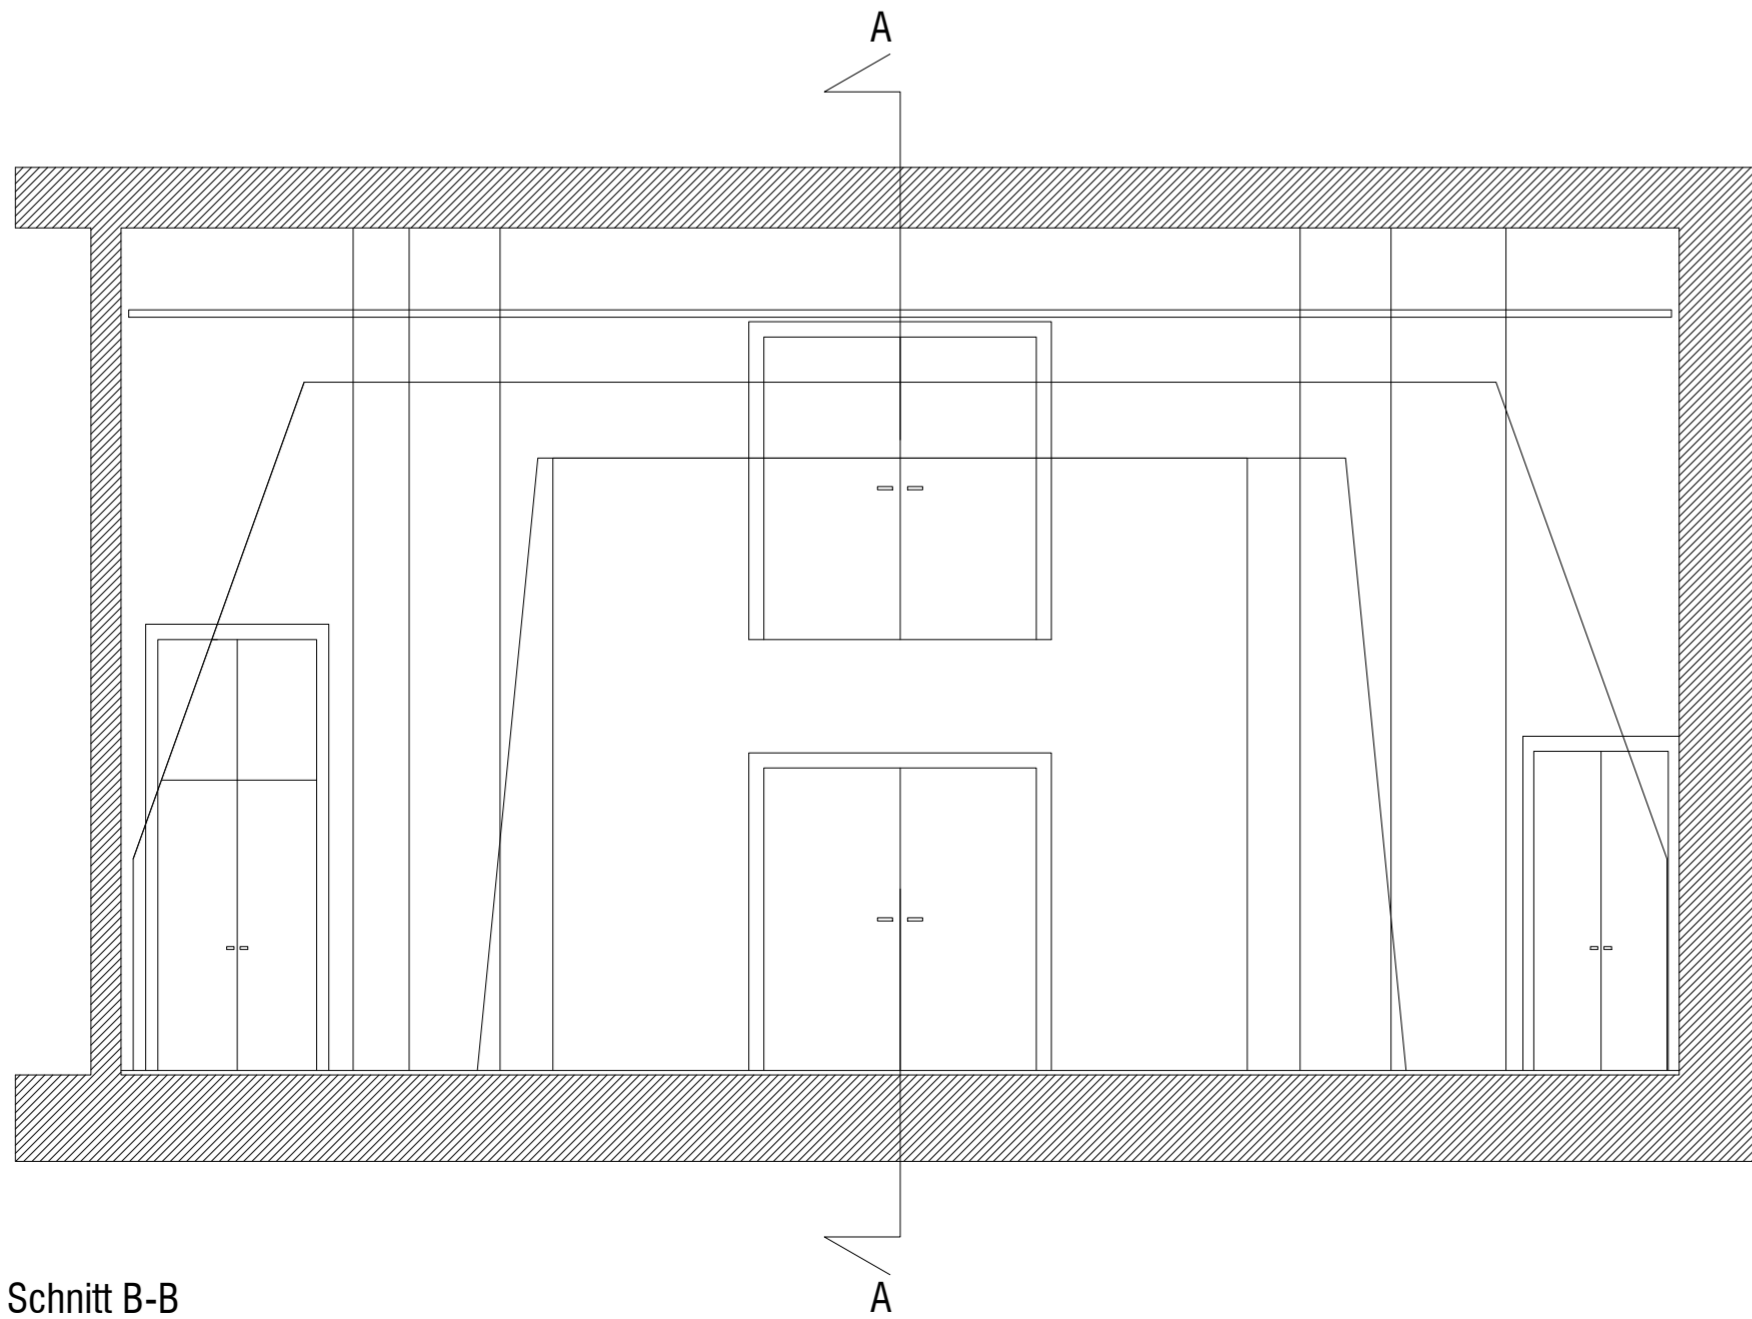

Schnitt B-B

TAG
 GRUNDRISS
 1:100 (A2)

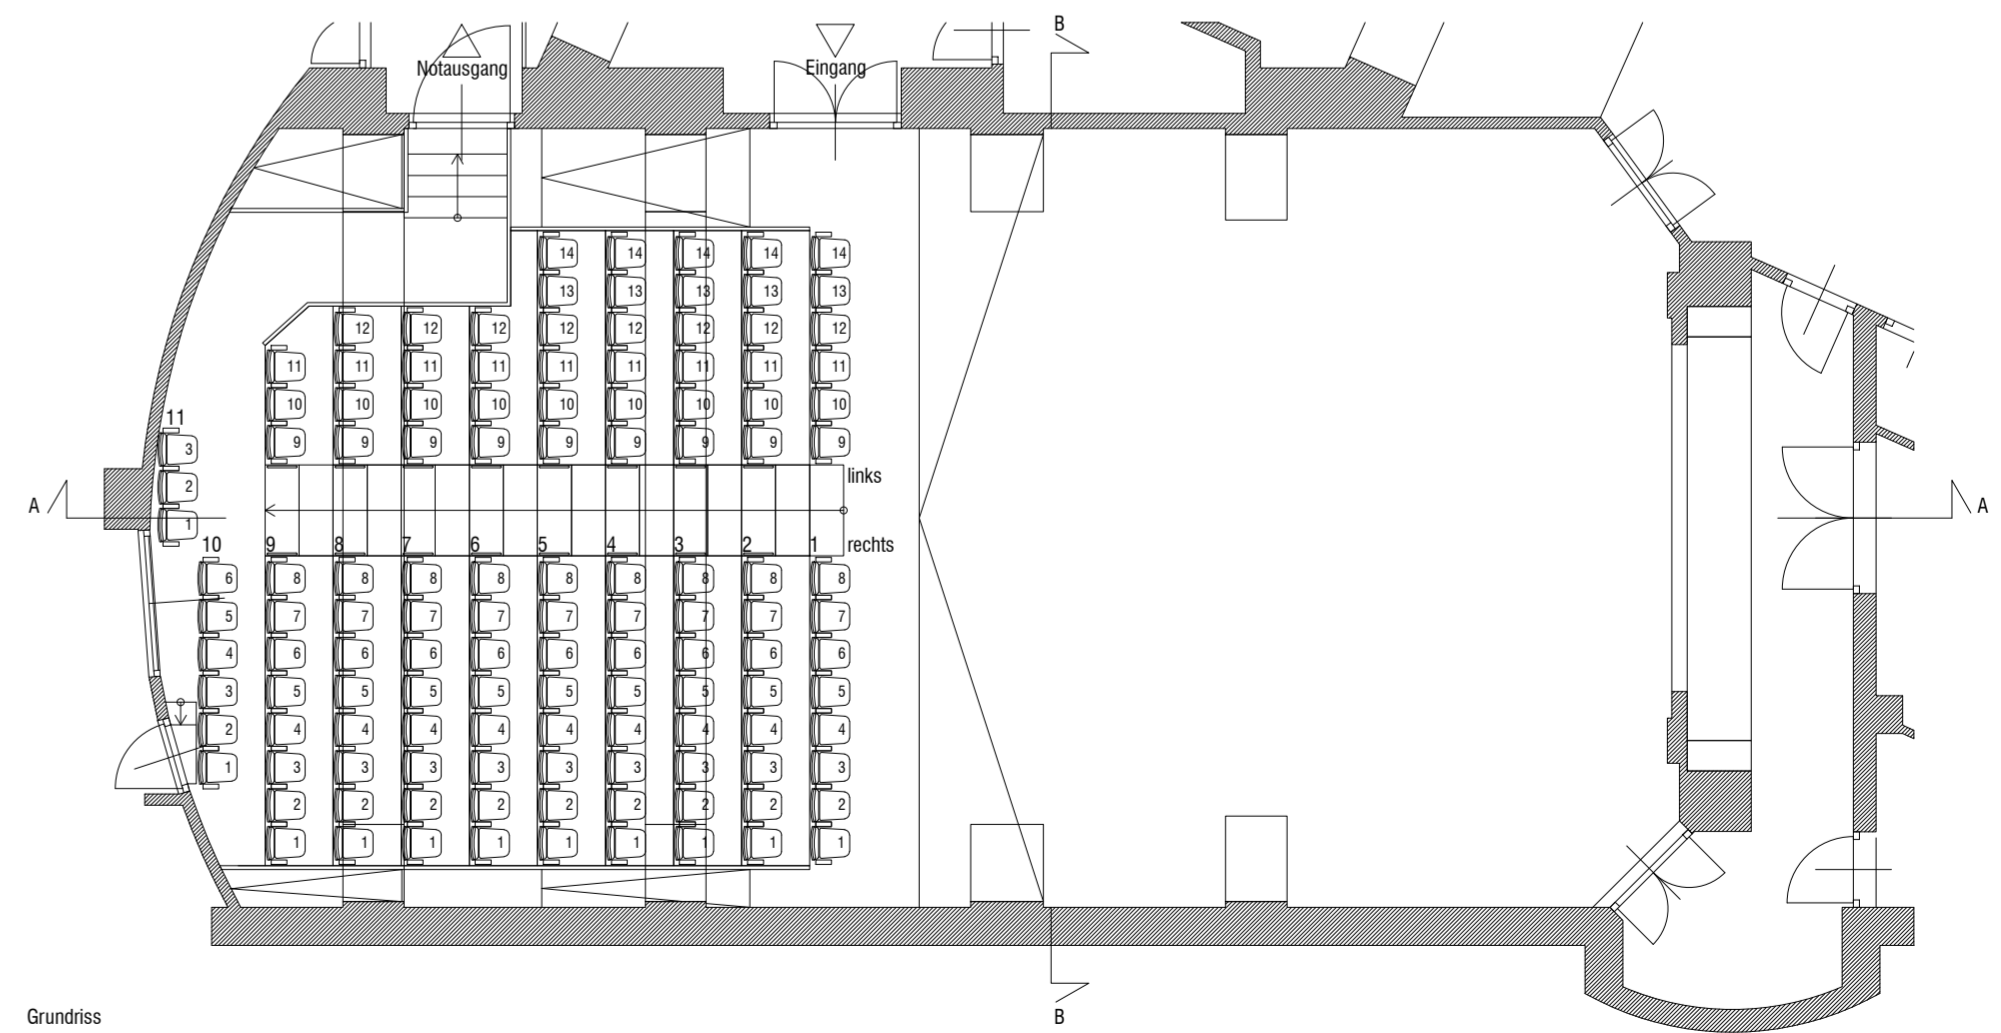

Grundriss

